

Plànol d'ordenació n. 0.1.4

Classificació del Sòl i Qualificació del Sòl No Urbanitzable

Estructura General i Orgànica

**CLASSIFICACIÓ DEL SÒL**

Límit SU  
Límit SUP, SUNP

**Sectors i àmbits de Planejament:**

(PEP 1)  
(PEP 2)  
(PP)

**Límit zona**

Línia d'aterrenament  
Línia de ribera de mar  
Línia de servitud de trànsit  
Línia de servitud de protecció  
Ferrocarri  
Límit de Terme

**PROTECCIÓ DE POUS (R.D. 378/2001)**

Paus d'abastiment  
Zona de restriccions absolutes  
Zona de restriccions màximes  
Zona de restriccions moderades

**SISTEMES GENERALS I LOCALS**

Sistema viari (V,VU,VUI,VV,VRI,VR2,A)  
Sistema General viari  
Caminis rurals (VR1,VR2)  
Sistemes d'Espais Lliures (ELL,ZV)  
Zones Verdes (E, Ep)  
Sistema d'Equipaments (ST)  
Sistema de Serveis Tècnics (ST-A)  
Sistema Ferroviari (F)  
Sistema d'Aigües (S,Ex,T)  
Sistema de Costes i Ports (SC,PO)

**ZONES DE PROTECCIÓ DE RISCOS (LLEI 6/99)**

ZPR Eslavissament i erosió  
ZPR Incendis  
ZPR Inundacions  
ZPR Vuln. aquífers: Zona 1  
Zona 2

**ZONES DINS SÒL RÚSTIC**

ASPI - Àrea d'Assentament dins Paisatge d'interès  
ARIP - Àrea Rural d'interès Paisatgístic  
Oliveris existents

ANEI - Àrea Natural d'Espècial Interès  
AANP - Àrea d'Alt Nivell de Protecció  
Protecció Alzinars (Decret 130/2001)  
Protecció Ecològica  
Protecció Paleontològica  
Protecció Geològica

Protecció Arqueològica i de Béns d'Interès Cultural i Botànic

Zona Limítrofe de Protecció Costanera  
Àrea de Protecció Posterior

(ASPI-PHT)  
ARIP-0  
ARIP-1  
ARIP-2  
ANEI

AANP-PAC  
AANP-PE  
AANP-PP  
AANP-PG

Cases de Possessió  
Edificis i Construccions Civils  
Monuments  
Cases Senyoriales  
Fonts i Crous de Terme  
Àmbit Vegetal  
Corta arqueològica  
Zona de Protecció


P  
A  
M  
S  
E  
V,VC  
SO  
(C)

**Avanç de Pla. Art. 125 R.P.**  
Doc. Exp. Pública. Juliol 92  
Aprovat NOV 92

**Aprovació inicial**  
Doc. Exp. Pública. Setembre 94  
Aprovat SET 94

**Aprovació provisional**  
Doc. Previ. Juliol 95  
Aprovat JUL 97

**Aprovació definitiva**  
Aprovat MAR 98

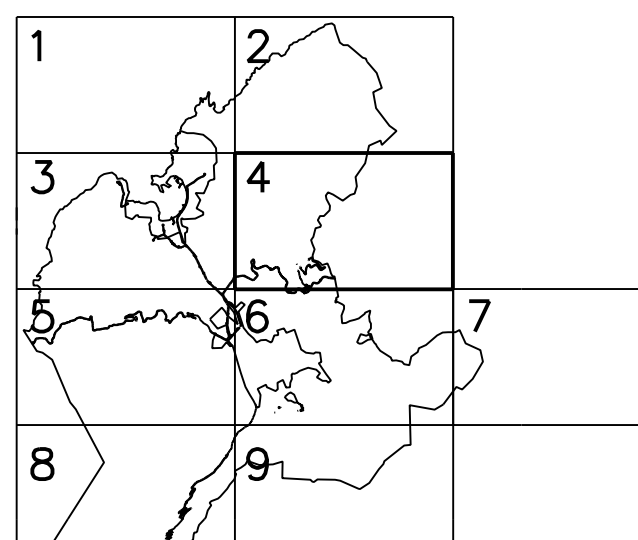

REVISIÓ DEL PLA GENERAL D'ORDENACIÓ URBANA  
Ajuntament de Sóller

Plànol d'ordenació n. 0.1.4  
Classificació del Sòl i Qualificació del Sòl No Urbanitzable

ADAPTACIÓ DEL P.G.O.U. A LES DOT

Serveis Tècnics Municipals. Abril 04  
Escala 1:5000