

Plànol d'ordenació n. 0.1.8

Classificació del Sòl i
Qualificació del Sòl No Urbanitzable
Estructura General i Orgànica

CLASSIFICACIÓ DEL SÒL

Límit SU
Límit SUP, SUNP

Sectors i àmbits de Planejament:
(PEP 1)
(PEP 2)
(PP)

Límit zona

Línia aterrament
Línia de ribera de mar
Línia de servitud de trànsit
Línia de servitud de protecció
Ferrocarri
Límit de Terme

PROTECCIÓ DE POUS (R.D. 378/2001)
Pous d'abastiment
Zona de restriccions absolutes
Zona de restriccions màximes
Zona de restriccions moderades

SISTEMES GENERALS I LOCALS
(V,VU,VUI,VV,VRI,VR2,A)
(ELL,ZV)
(E, Ep)
(ST)
(ST-A)
(F)
(S,Ex,T)
(SC,P)

ZONES DE PROTECCIÓ DE RISCOS (LLEI 6/99)
ZPR Eslavissament i erosió
ZPR Incendis
ZPR Inundacions
ZPR Vuln. aquífers: Zona 1
Zona 2

ZONES DINS SÒL RÚSTIC
ASPI - Àrea d'Assentament dins Paisatge d'interès
ARIP - Àrea Rural d'interès Paisatgístic
Olivars existents

ANEI - Àrea Natural d'Espècial Interès
AANP - Àrea d'Alt Nivell de Protecció
Protecció Aizinars (Decret 130/2001)
Protecció Ecològica
Protecció Paisatgística
Protecció Geològica

(PG-RGCB,RGE,RGECB,RCAL,RCR,RGEB,RGPO;
PJG-PJGJ,PGM,PJGM,PJGQ,PJGT)

Protecció Arqueològica i de Béns d'Interès Cultural i Botànic

Zona Limitrofe de Protecció Costanera
Àrea de Protecció Posterior

(ASPI-PHT)
ARIP-0
ARIP-1
ARIP-2
ANEI

AANP-PAC
AANP-PE
AANP-PP
AANP-PG

Cases de Possessió
Edificis i Construccions Civils
Monuments
Coses Senyorials
Fonts i Crous de Terme
Àmbit Vegetal
Corta arqueològica
Zona de Protecció


P
A
M
S
E
V,VC
SO
(C)

Avanç de Pla. Art. 125 R.P.
Doc. Exp. Pública. Juliol 92
Aprovat NOV 92

Aprovació inicial
Doc. Exp. Pública. Setembre 94
Aprovat SET 94

Aprovació provisional
Doc. Previ. Juliol 95
Aprovat JUL 97

Aprovació definitiva
Aprovat MAR 98

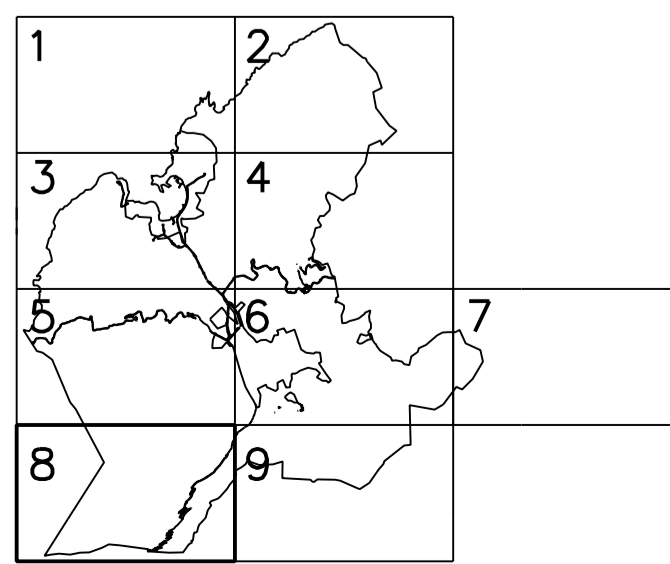

REVISIÓ DEL PLA GENERAL D'ORDENACIÓ URBANA
Ajuntament de Sóller

Plànol d'ordenació n. 0.1.8
Classificació del Sòl i Qualificació del Sòl No Urbanitzable

ADAPTACIÓ DEL P.G.O.U. A LES DOT

Serveis Tècnics Municipals. Abril 04
Escala 1:5000